

SCI OLYMPE

DOSSIER DE PERMIS DE CONSTRUIRE

18 Juin 2015

7515, Route d'Avignon - 13676 AUBAGNE
SCI au capital de 100 000,00 €
532 554 144 00016 RCS Aix En Provence
APE 6820 B

BGB Architecture
Parc d'activités de Napollon
399, avenue des Tempeliers
13676 AUBAGNE CEDEX
Tél : 04 42 18 59 40 - bgb@carrebleu.net
SARL au capital de 100 000,00 €
SIRET 393 863 238 00019
N° Ordre National 002742 - Régional S182


OPERATION:

SCI OLYMPE
PARC DE PICHAURY - LOT D
550 RUE PIERRE BERTHIER
13290 AIX EN PROVENCE

MAÎTRE D'OUVRAGE:

SCI OLYMPE
DOMAINE DU VERGON
7515 ROUTE D'AVIGNON
13540 PUYRICARD


N° AFFAIRE : 14 49 B 12

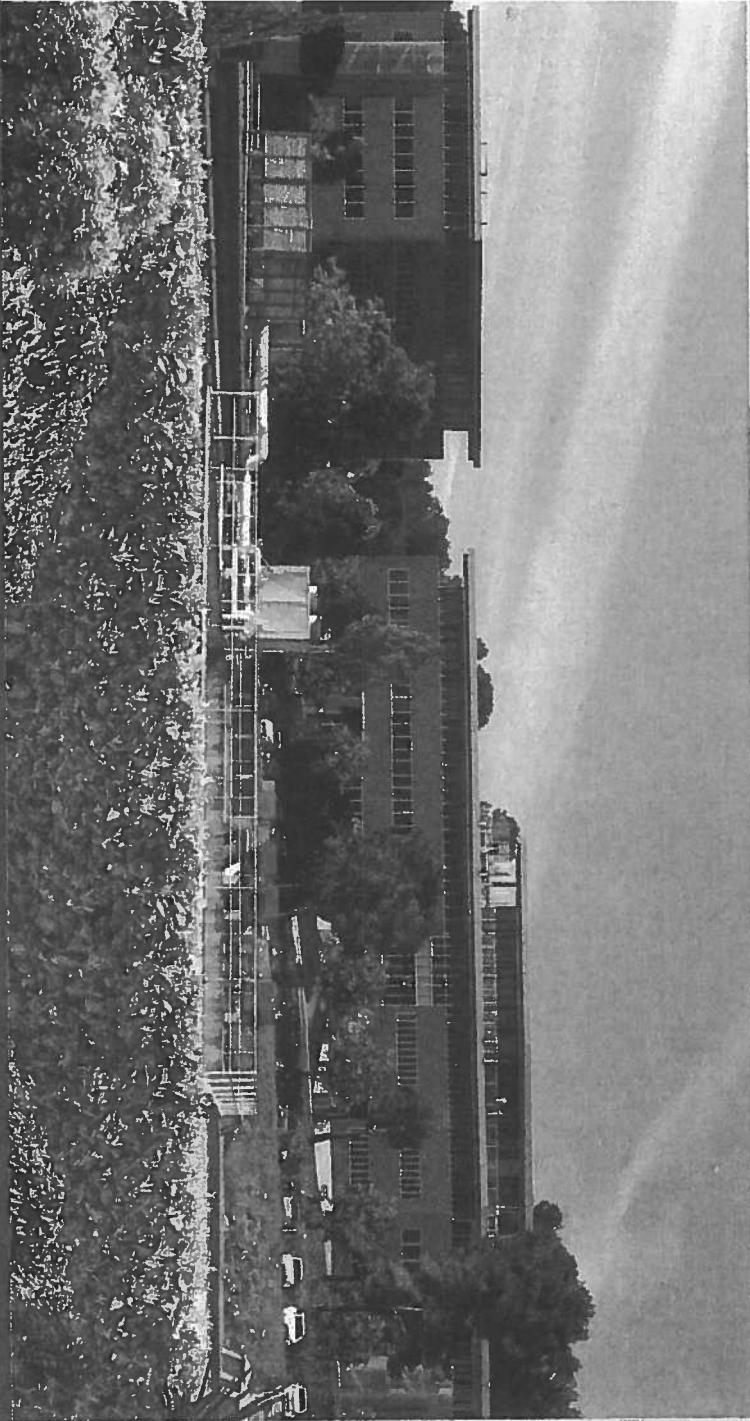

BGB
ARCHITECTURE
GROUPE CARRE-BLEU

Tél : 433 10 42 18 59 40 | 399, avenue des Tempeliers
bgd@carrebleu.net | Parc Napollon
www.carrebleu.net | 13676 AUBAGNE cedex
SARL au capital de 100 000 € - SIRET : 393 863 238 000 19
TVA intracommunautaire : FR37 393 863 238 - APE : 7111 Z
Ordre des architectes N° national : 002742 - N° régional PACA : SD 192

Passage du Cheval Blanc
2, rue de la Roquette
75011 PARIS

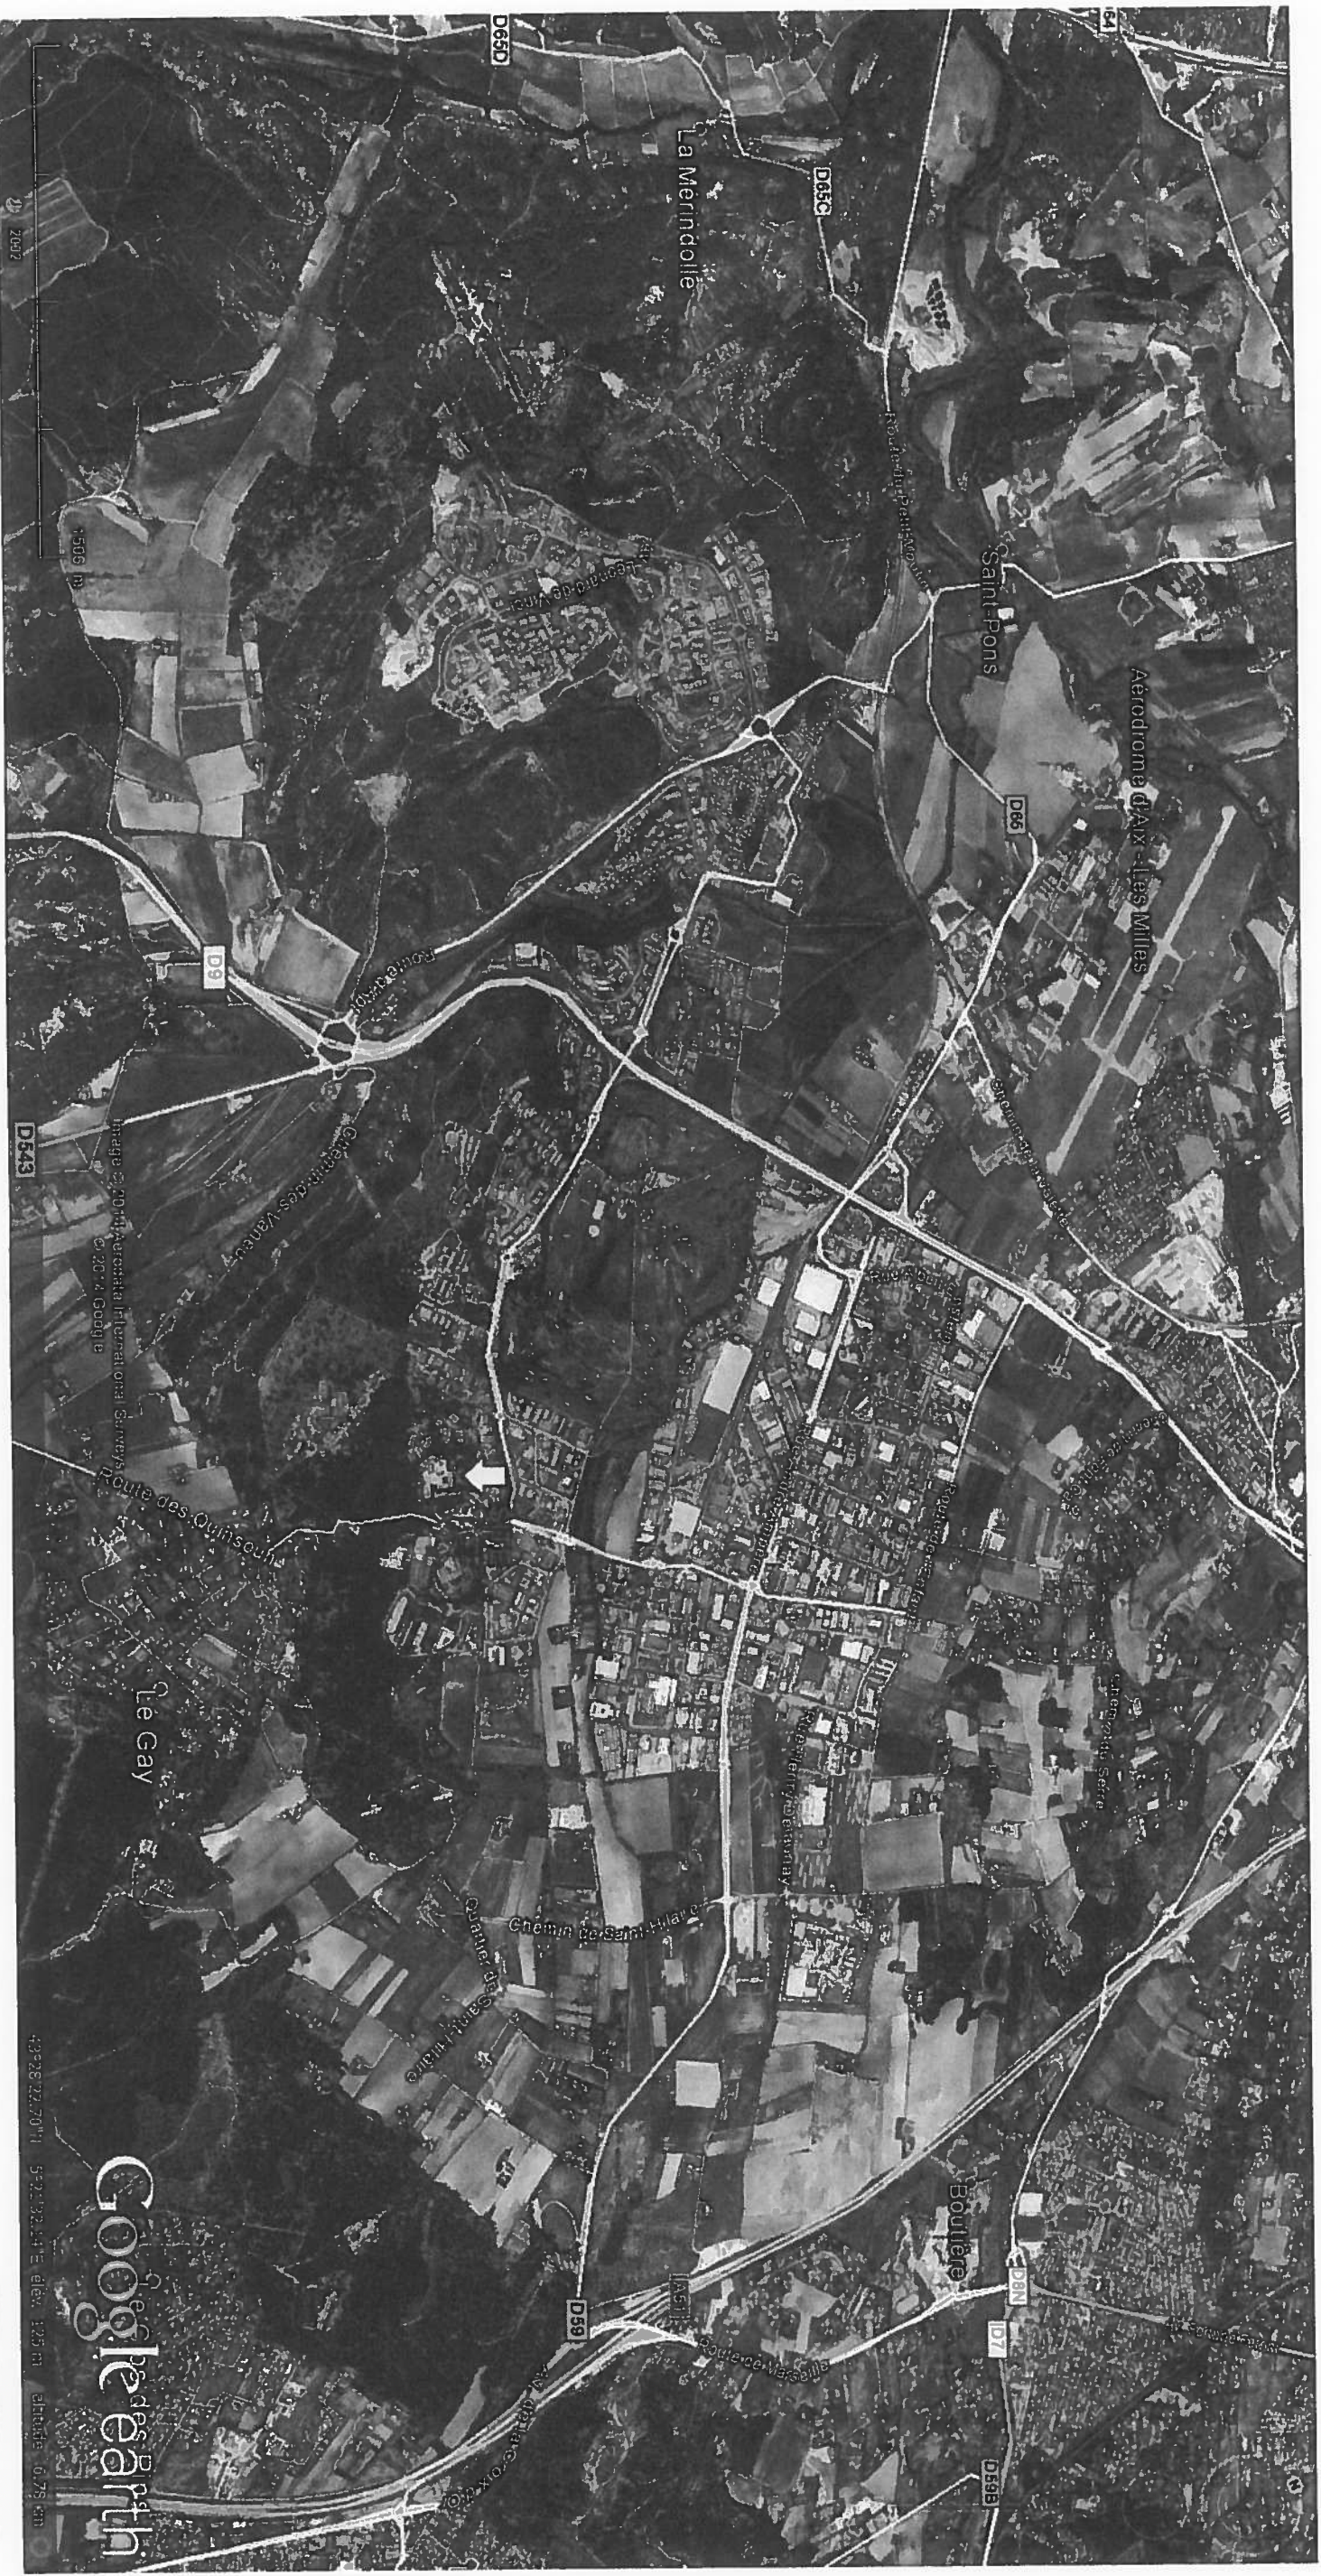

Google Earth

7515, **Elite** 1400

STEFANO RICCARDI
President
52-154 144 0000
000 Euros

APC AUX En Provence
APE 6820 B

APÉ 6820 A

BGB Architecture

Parc d'activités de Napollon
390 Avenue des Templiers
13010 AUBAGNE CEDEX
Tél : 04 42 18 59 40 - bbg@carreil.net
SARL au capital de 100 000,00 €
SIRET 393 863 238 00019
N° Cofre National 002742 - Régional S192



BGB
ARCHITECTURE
GROUPE CARRE-BLEU

S.C.I OLYMPE

P.C.

RESPONSABLE D'AFFAIRE:
Hei RAKOTO-ARIVONY -
Architecte D.P.L.G.

PLAN DE SITUATION

INDICE: A

PL: 332

DATE: 23/04/2015

N° D'AFFAIRE : 14 49 B 12

ECHELLE:

1/20000

P.C.

PAGE: 02

[Handwritten signature]

4


BGB Architecture

Parc d'activités de Moulon
6601, avenue des Templiers
13676 AUBAGNE CEDEX
Tél: 04 42 18 59 40 - bga@carreau.net
SARL au capital de 100 000,00 €
SIRET 393 853 238 00019
N° Ordre National 002742 - Régional 5192

OLYMPÉ
7515, Route d'Angoulême - 33000 EYRICARD
S.C.I. au capital de 100 000,00 €
SIRET 393 853 238 00019
APE 6820 B

- Poteau incendie existant
- Poteau incendie à créer

LOT D
10620 m² env.

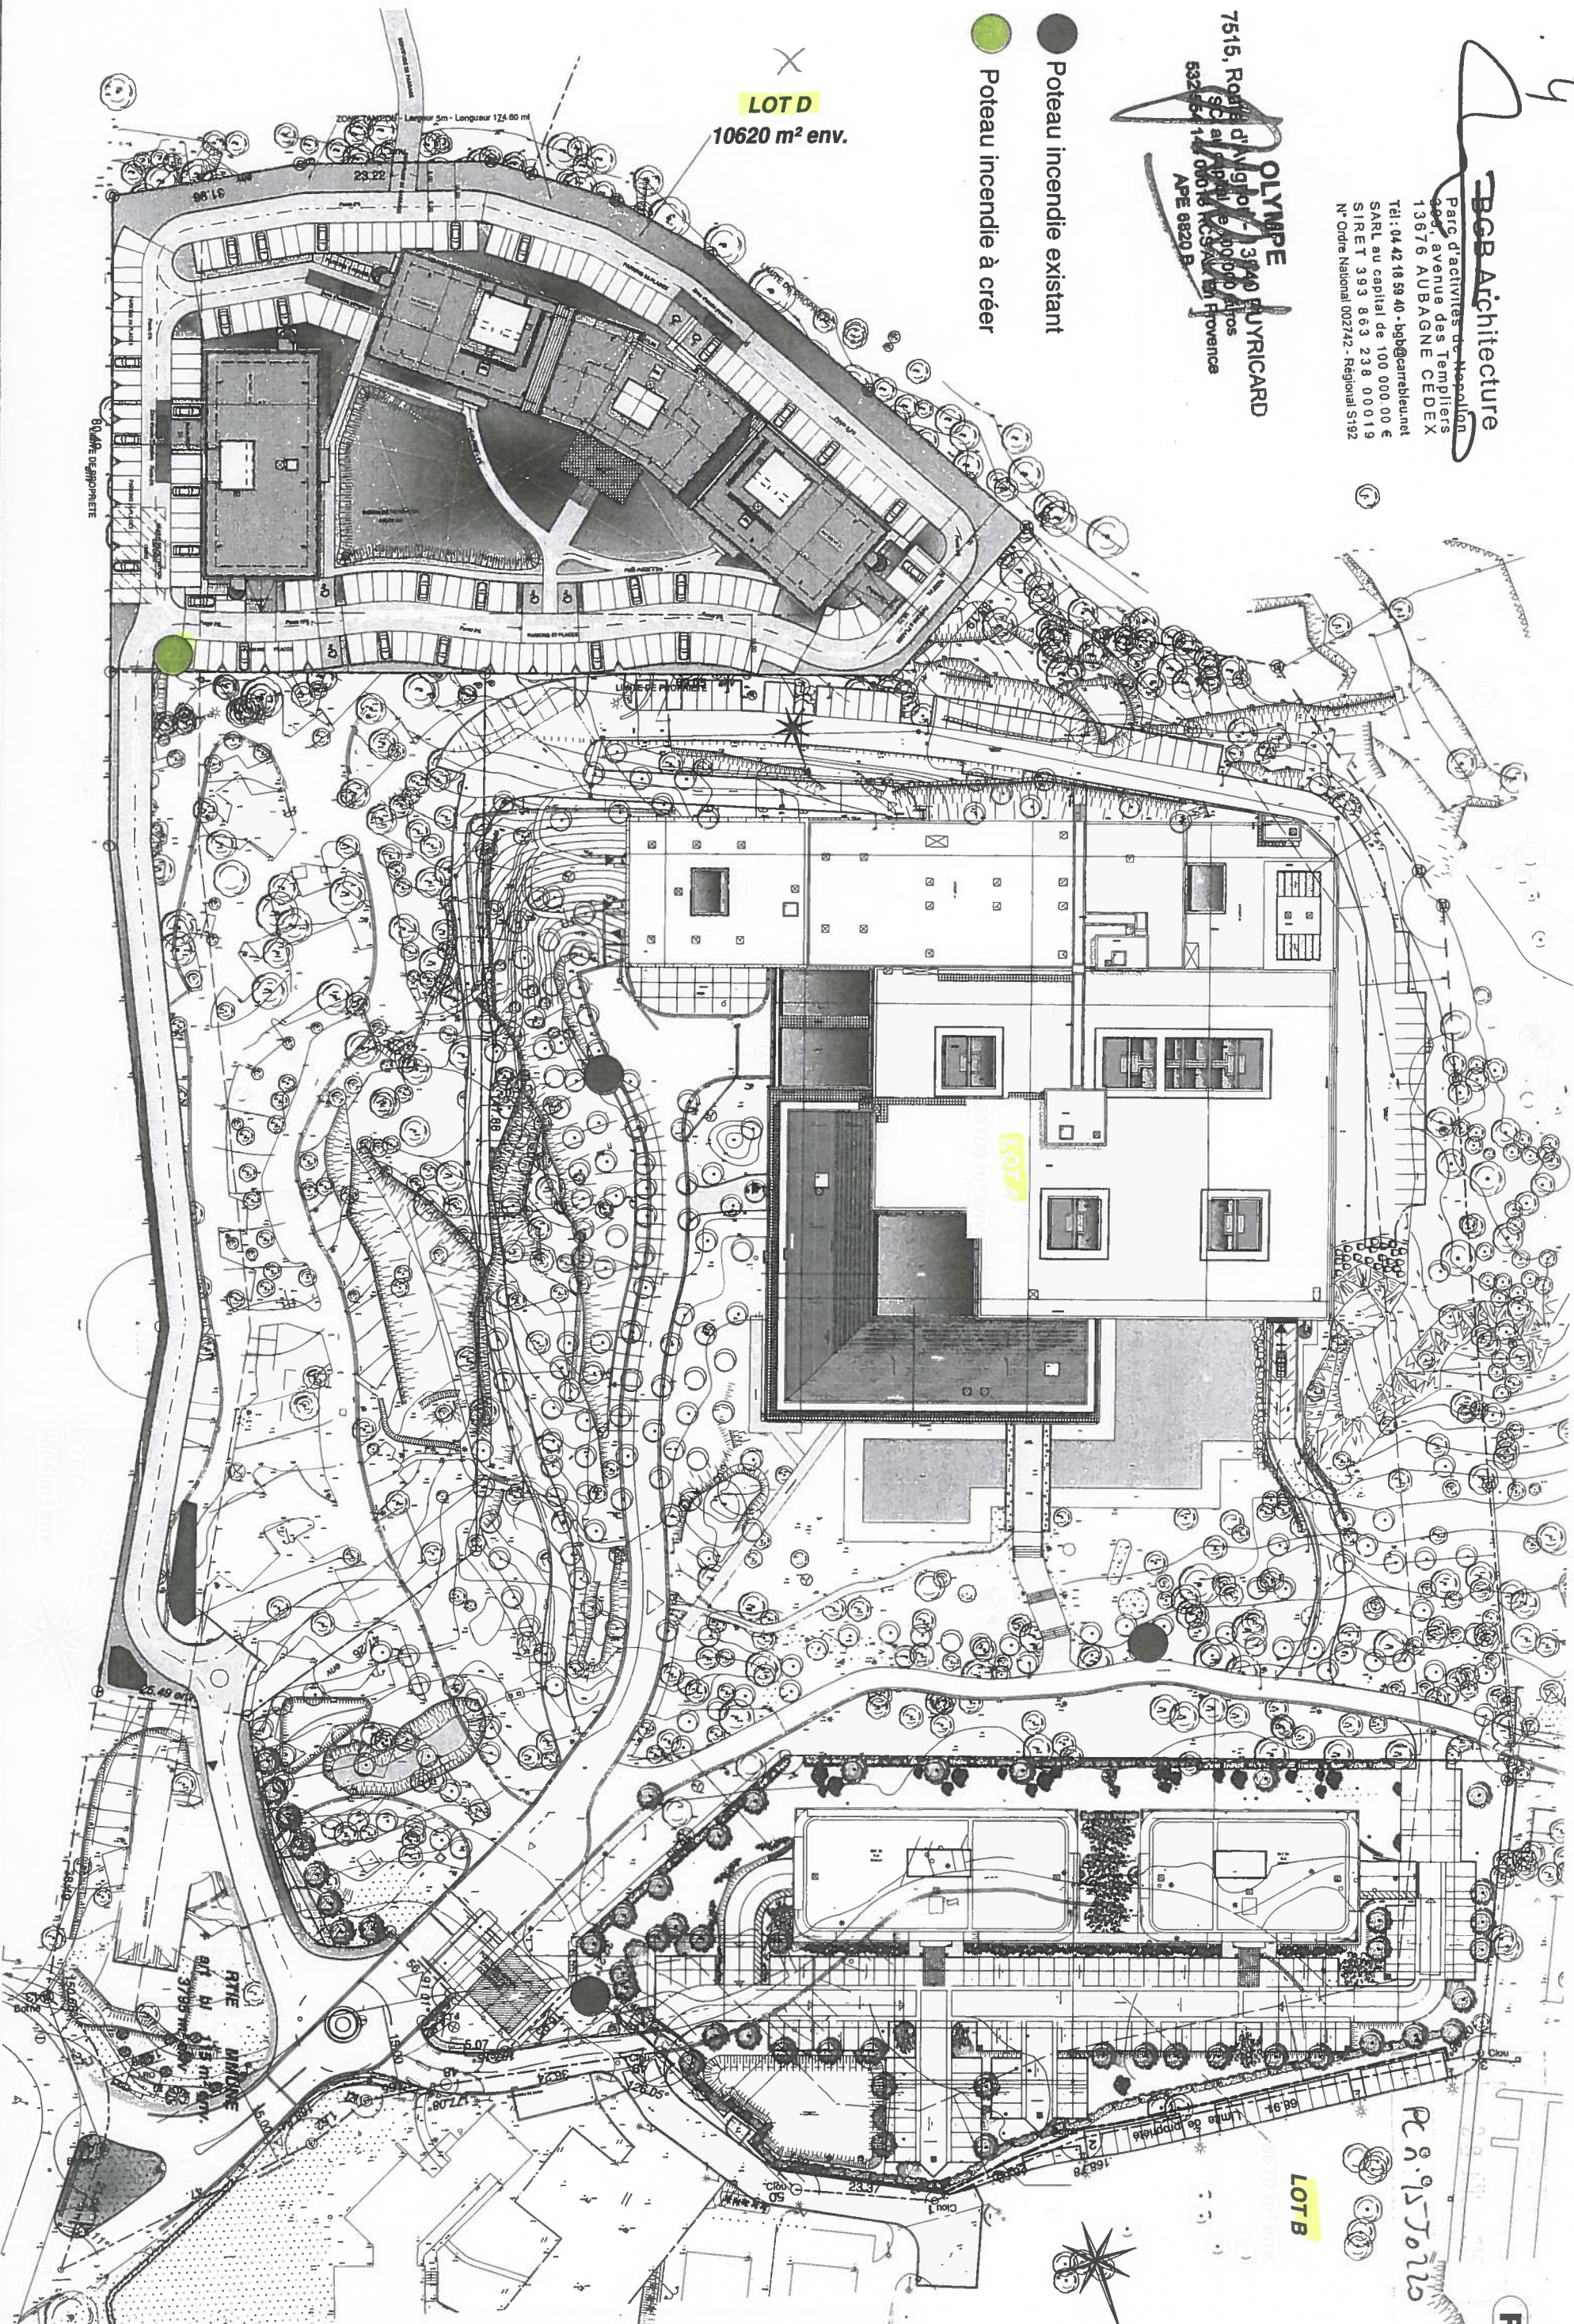

PC 2

PC 2.9.5.7012

LOT B

BGB
ARCHITECTURE
GROUPE CARRE BLEU

S.C.I OLYMPÉ

P.C.

RESPONSABLE D'AFFAIRE:
Hélène RAKOTOARIVONY -
Architecte D.P.L.G.

**REPERAGE DES
POTEAUX INCENDIE**


INDICE : A
PL : 350

DATE : 18/06/2015
N° D'AFFAIRE : 14.49 B 12

ECHELLE:
1/1000

P.C.
PAGE : 03A

Nouvelles Pièces	
Le	19 AOUT 2015
N°	R.a.15.16.712

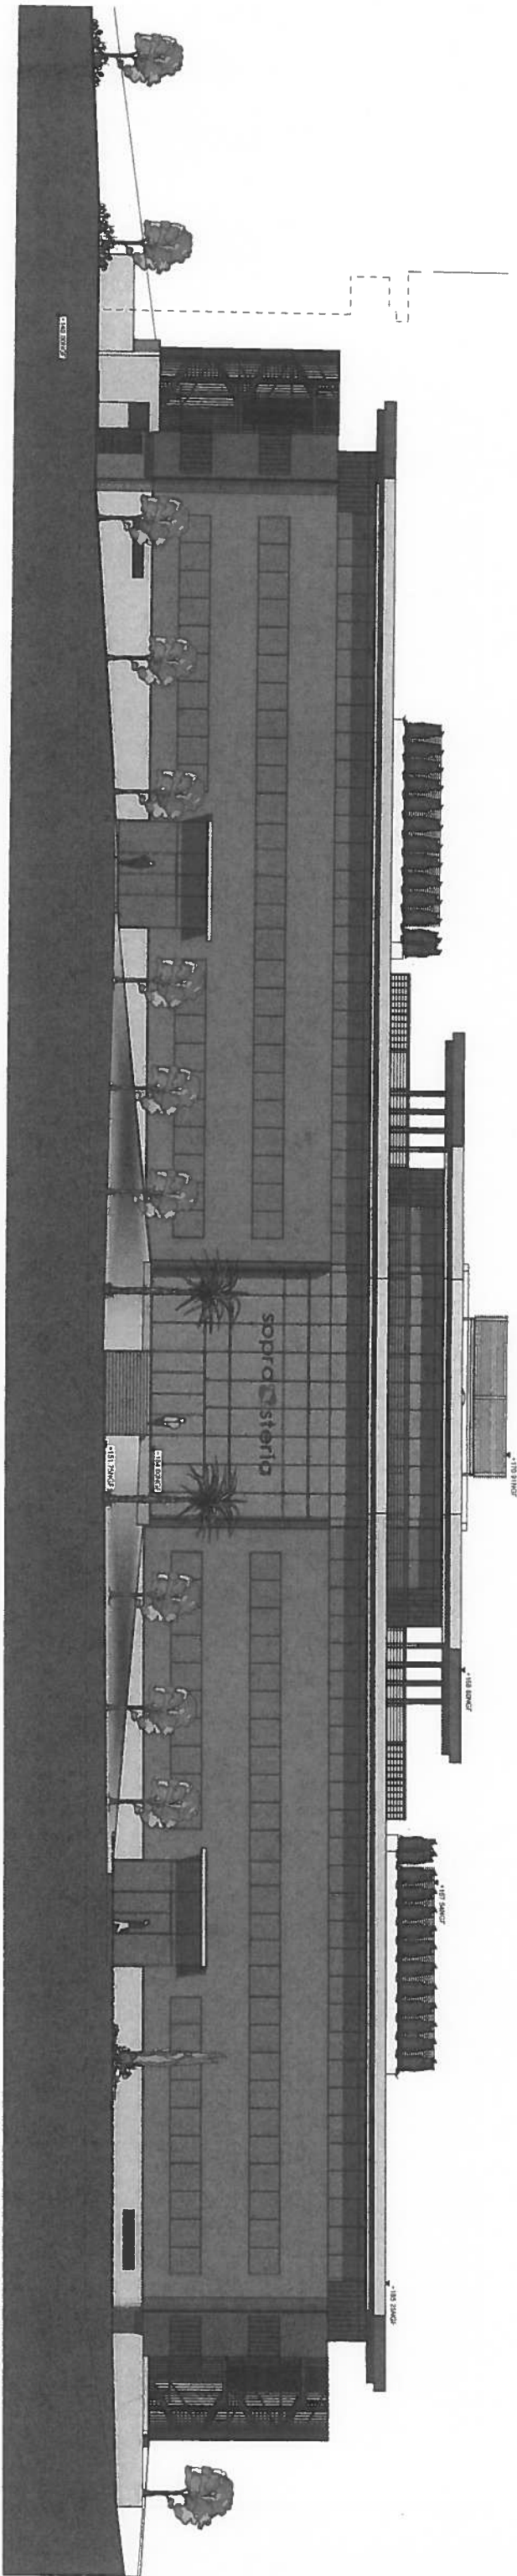

FACADE PRINCIPALE - FACADE EST

OLYMPIE
7515, Route d'Avignon 13540 PUYRICARD
30 au lieu de 100 000 euros
532 554 144 000 B.P.C. Julien Pivovance
APE 6820 B

BGB Architecture
Parc d'activités de Napoléon
399, avenue des Templiers
13676 AUBAGNE CEDEX
Tél : 04 42 18 88 40 - bgb@carneleu.net
SARL au capital de 100 000,00 €
SIRET 393 863 238 00019
N° Ordre National 002742 - Régional 5192



BGB
ARCHITECTURE
GROUPE CARRE BLEU

S.C.I. OLYMPE

P.C.

RESPONSABLE D'AFFAIRE:
Henri RAKOTO-ARIVONY -
Architecte D.P.L.G.


FACADE PRINCIPALE
D1-D2

INDICE : A
PL 342

DATE : 18/06/2015
N° D'AFFAIRE : 14 49 B 12

ECHELLE :
1/300

P.C.
PAGE : 06

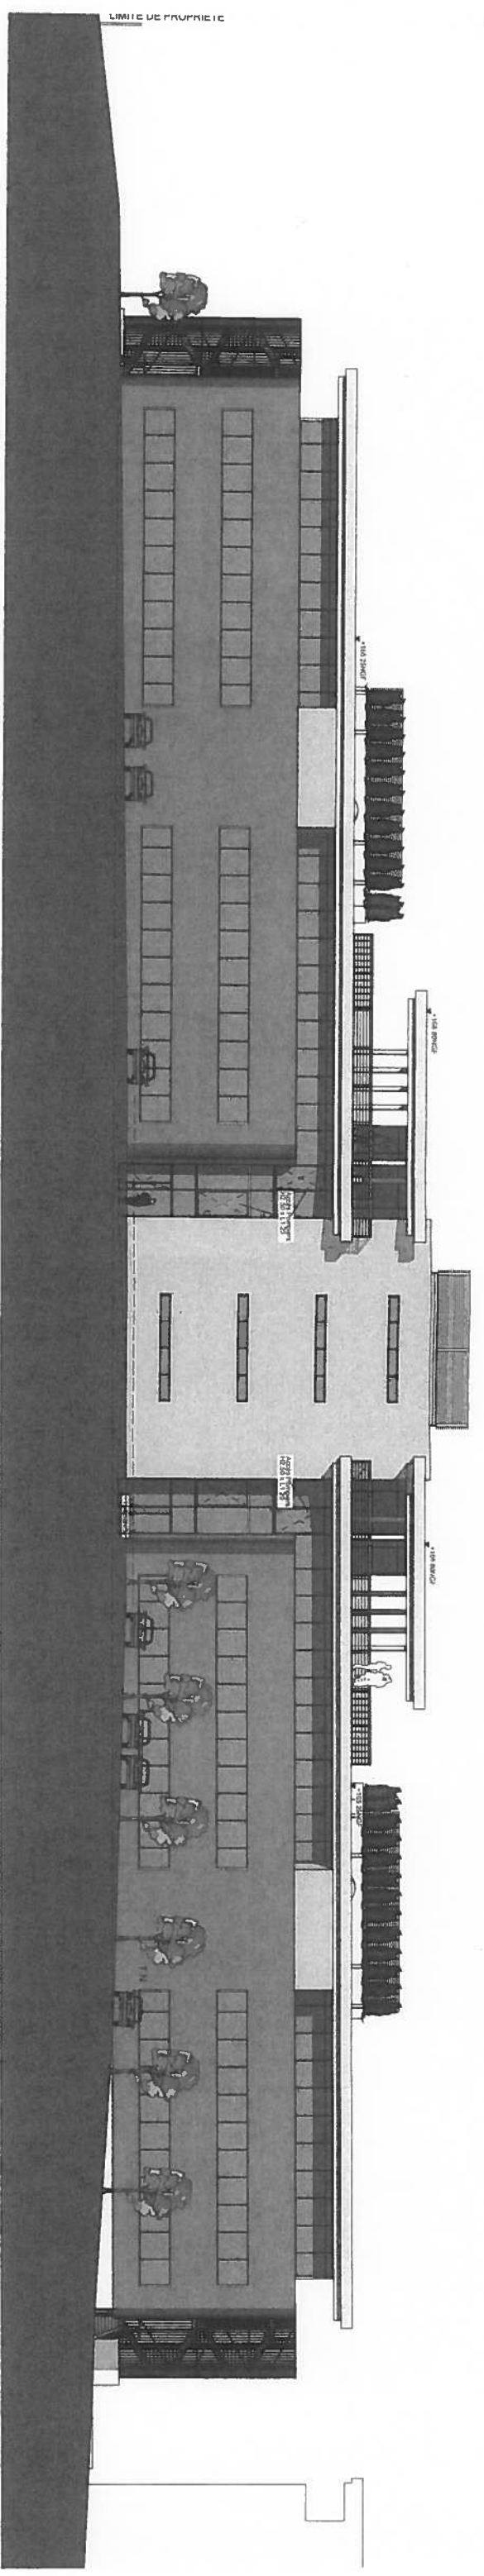


FACADE OUEST


Nouvelles Pièces
Le 19 AOUT 2015
N°...PC.1550220

BGB Architecture
Parc d'activités de Napoléon
399, avenue des Templiers
13676 AUBAGNE CEDEX
Tel : 04 42 16 59 40 - bgo@carriebleu.net
SARL au capital de 100 000,00 €
SIRET 393 863 238 00019
N° Ordre National 002742 - Régional S192

OLYMPHE
7515, Route d'Avignon 13540 PUYRICARD
au capital de 100 000 €
SIRET 140 000 000 000 19
APE 6820 B
Provence

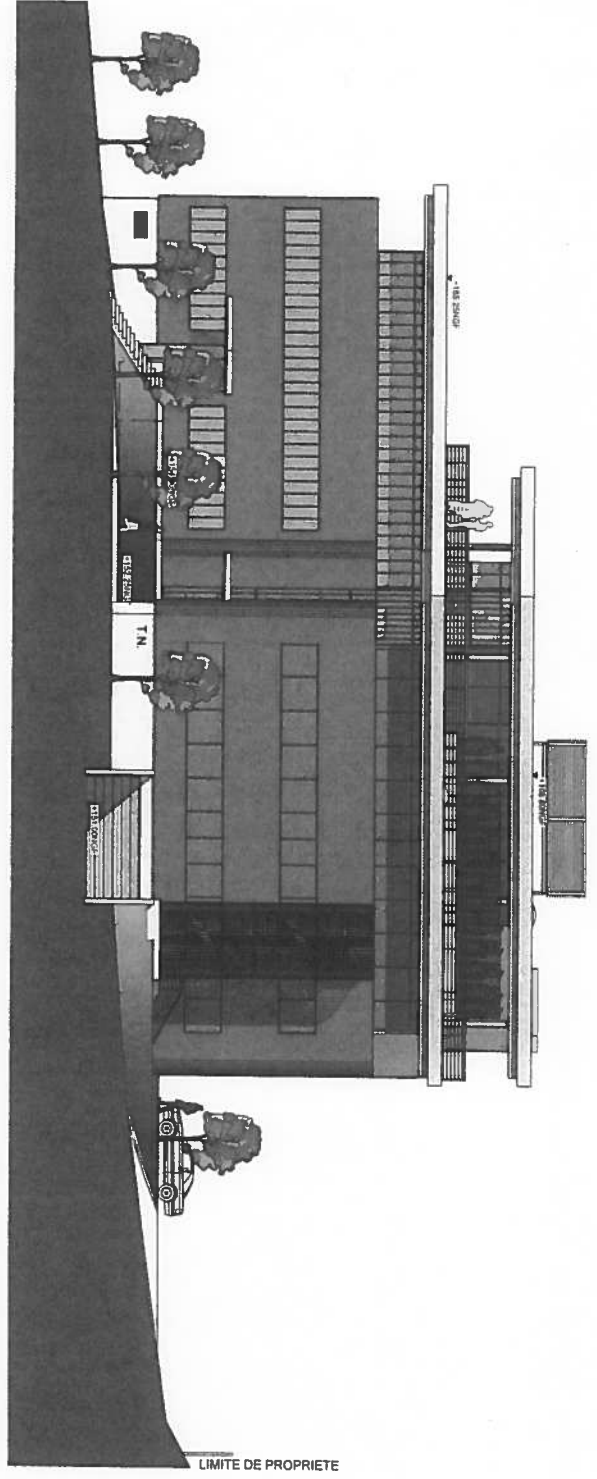

FACADE NORD

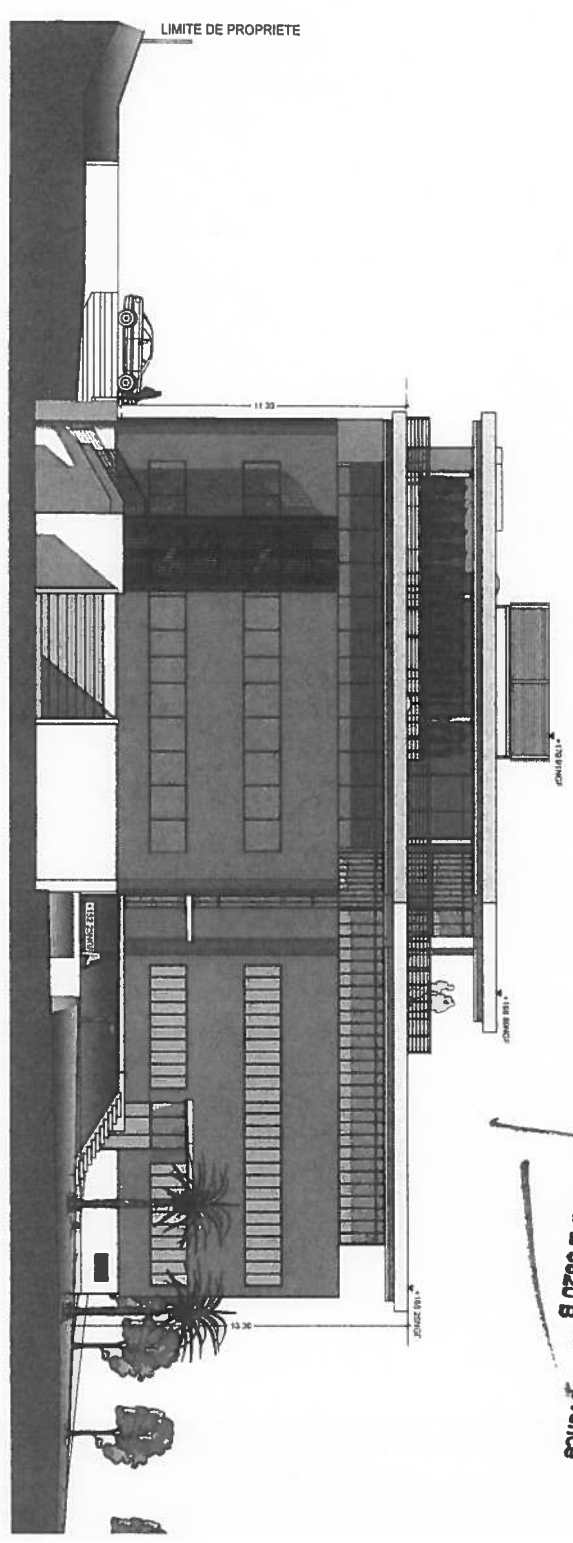

FACADE SUD



BGB
ARCHITECTURE
GROUPE CARRE BLEU

S.C.I OLYMPE

P.C.

RESPONSABLE D'AFFAIRE:
Hervé RAKOTO-ARIVONY -
Architecte D.P.L.G.

FACADES 2-BAT D1-D2

INDICE : A
PL : 343

DATE : 18/06/2015
N° D'AFFAIRE : 14 49 B 12

ECHELLE :
1/300

P.C.
PAGE : 07

Le 19 AOUT 2015

Nº 16.1550220



BOB Architecture

Parc d'activités de Napoléon
399, avenue des Tillepriers
13676 AUBAGNE Cedex
Tél : 04 42 18 59 40 - bb@carrethul.net
SARL au capital de 100 000,00 €
SIRET 383 863 238 000 19
N° Order National 002742 - Régional S152



OLYMPIE
19540 RUYRICARD
d'Avignon 13000
7515, Route de la
532 Bd 14000
APE 6620 B

Rue d'Avignon 100 euros
di au piaz de la Provence
532 564 147 000 000 B
APE 6820 B



LIMITE DE PROPRIETE



BGB
ARCHITECTURE
GROUPE CARREBLU

BGB
ARCHITECTURE
GROUPE CARRE-BLEU

S.C.I OLYMPE

P.C.

RESPONSABLE D'AFFAIRE:

Heri RAKOTO-ARIVONY -
Architecte D.P.L.G.

FACADES BAT D3

INDICE: A

PL: 344

DATE: 18/06/2015


N° D'AFFAIRE : 14 49 B 12

ECHELLE:

1/300

P.C.

PAGE : 08

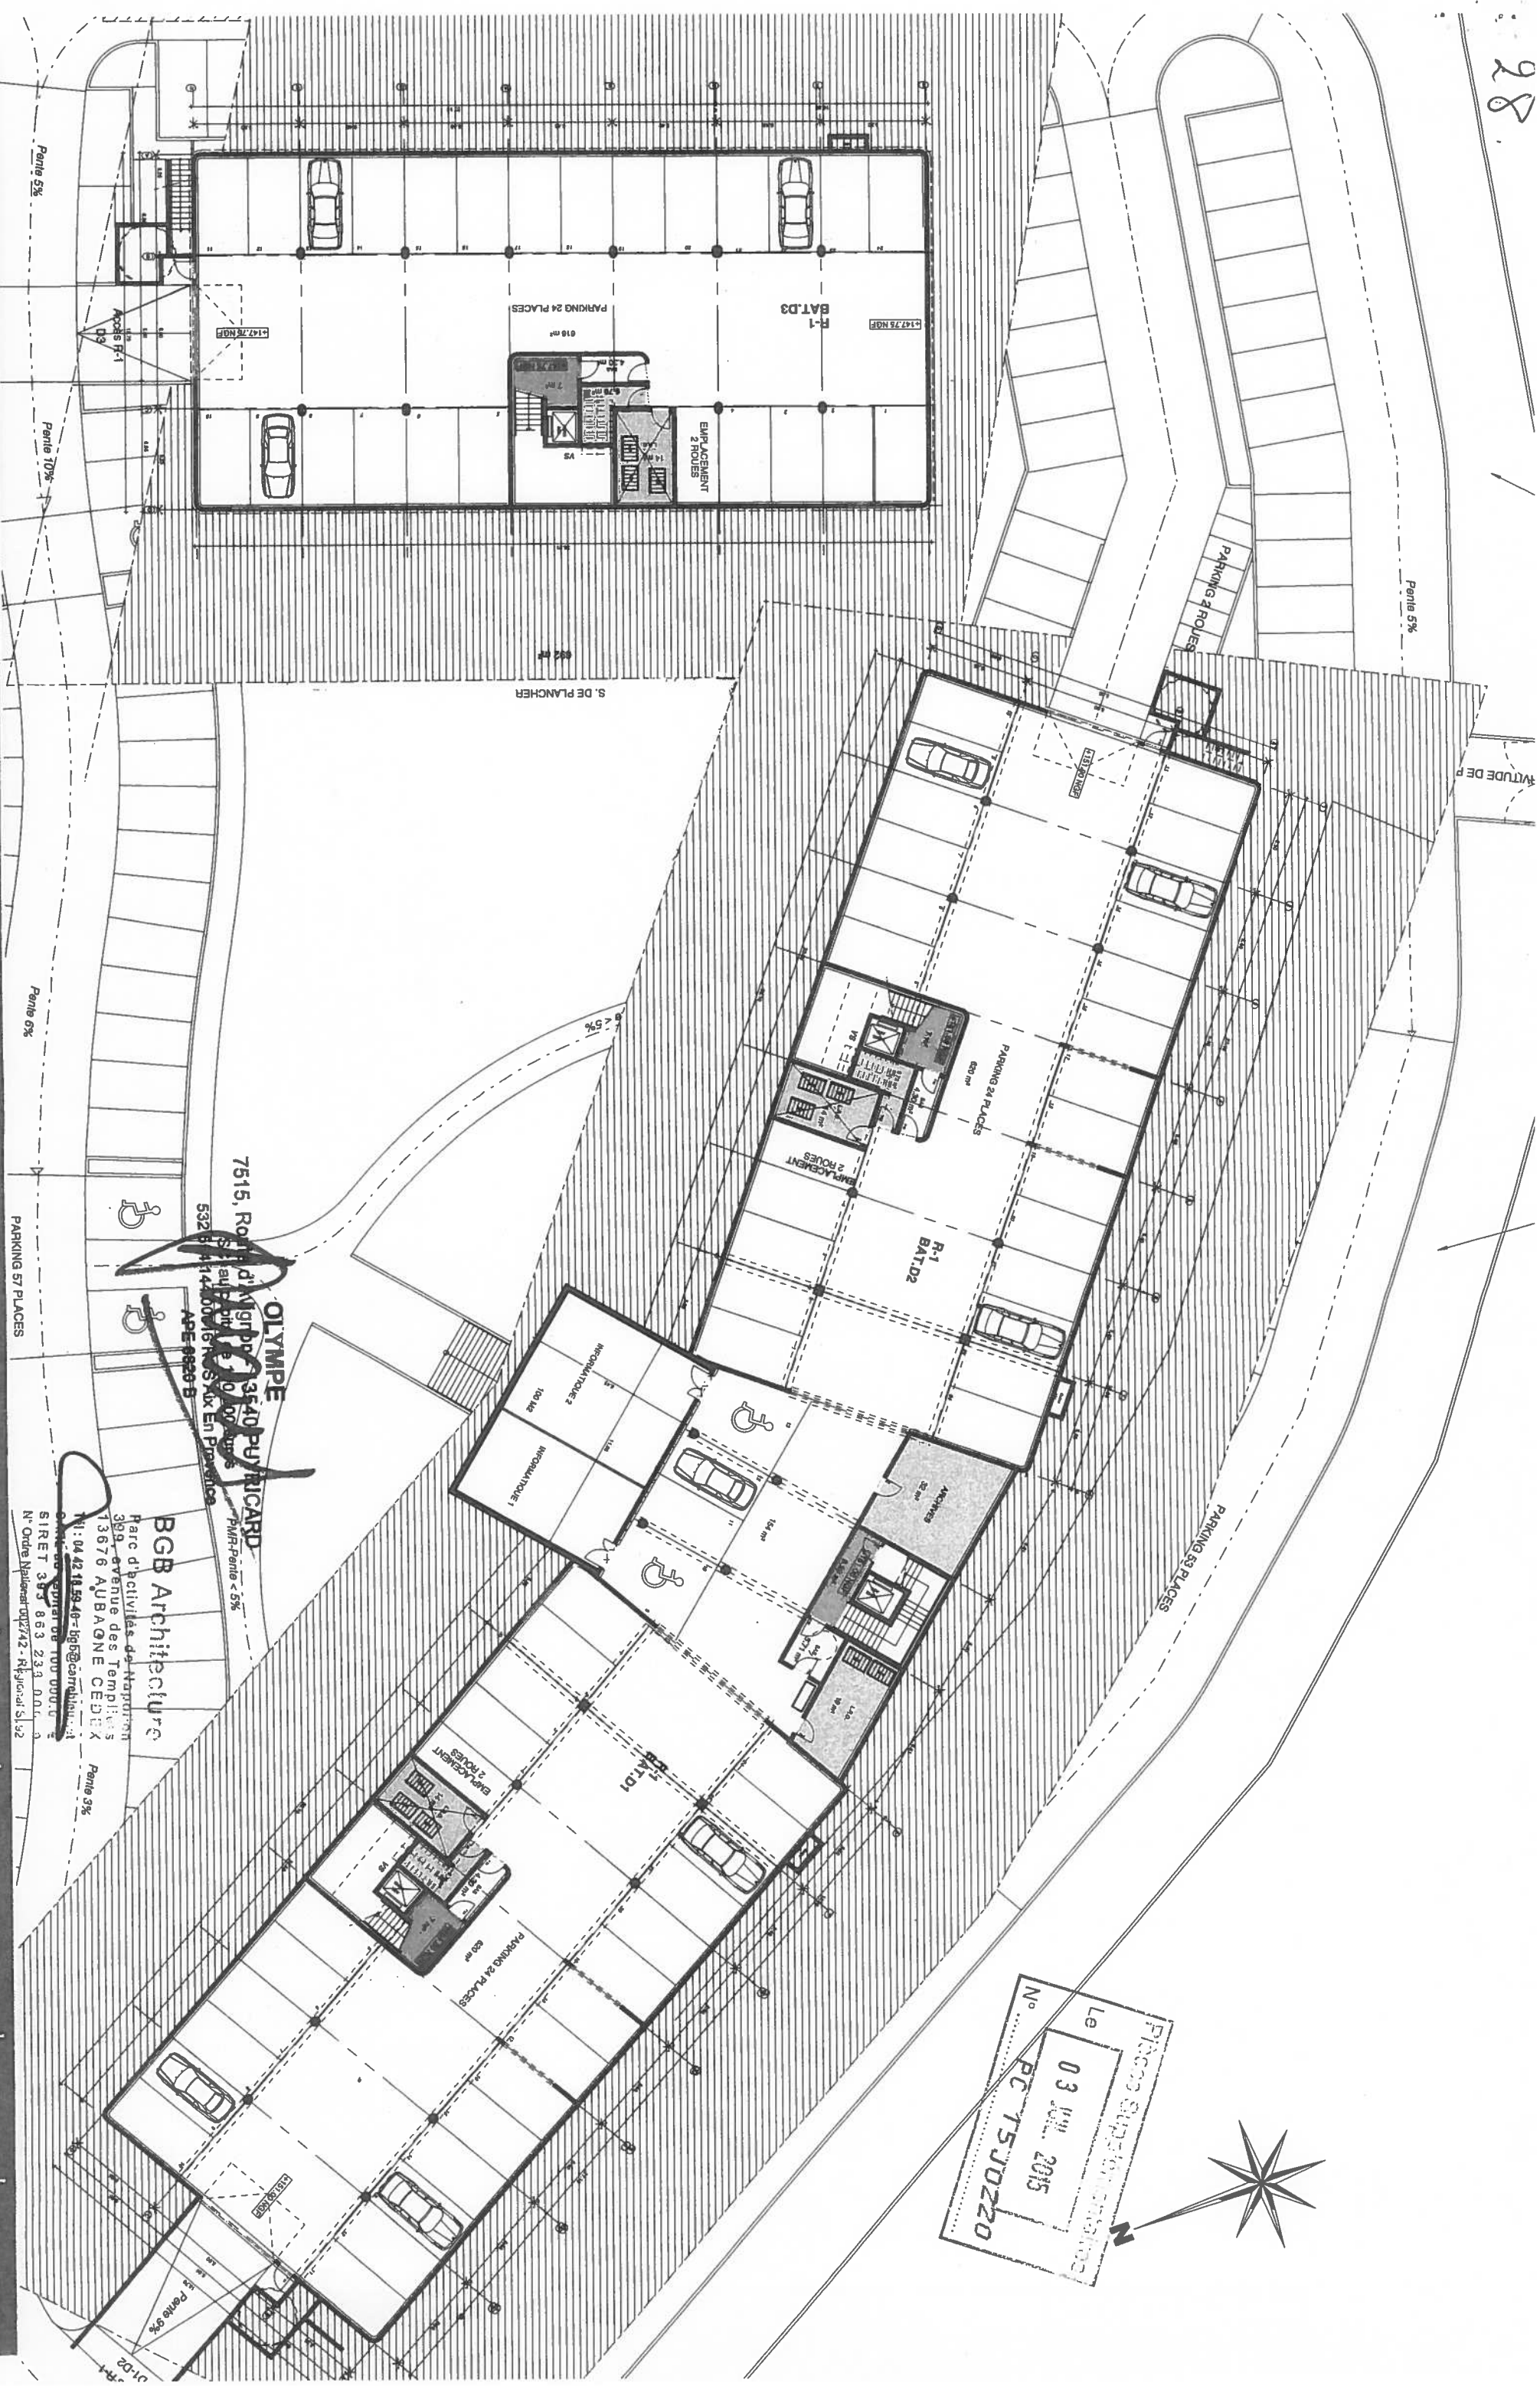

Plan de situation
Le 03 juil. 2015
N° PC 15J0220

OLYMPIC
7515, Route d'Angoulême
53200 Angoulême
APE 8820B
Pente 5%
Pente 10%
Pente 6%
Pente 3%
Pente 9%


BGB Architecture
Parc d'activités de l'Industrie
389, avenue des Tempêtes
13676 AUBAGNE CEDEX 4
Tél. 04 42 18 59 46 - bgb@orange.fr
SIRET 383 653 233 001 5
N° Ordre National 00742 - Répertoire S152




BGB Architecture

13876 AC
Tél: 04 42 18 59 40 - bjb@carrebleu.net
SARL au capital de 100 000,00 €
SIRET 393 863 238 00019
N° Ordre National 002742 - Régional S192

03 JUN 2015
PC 1510220

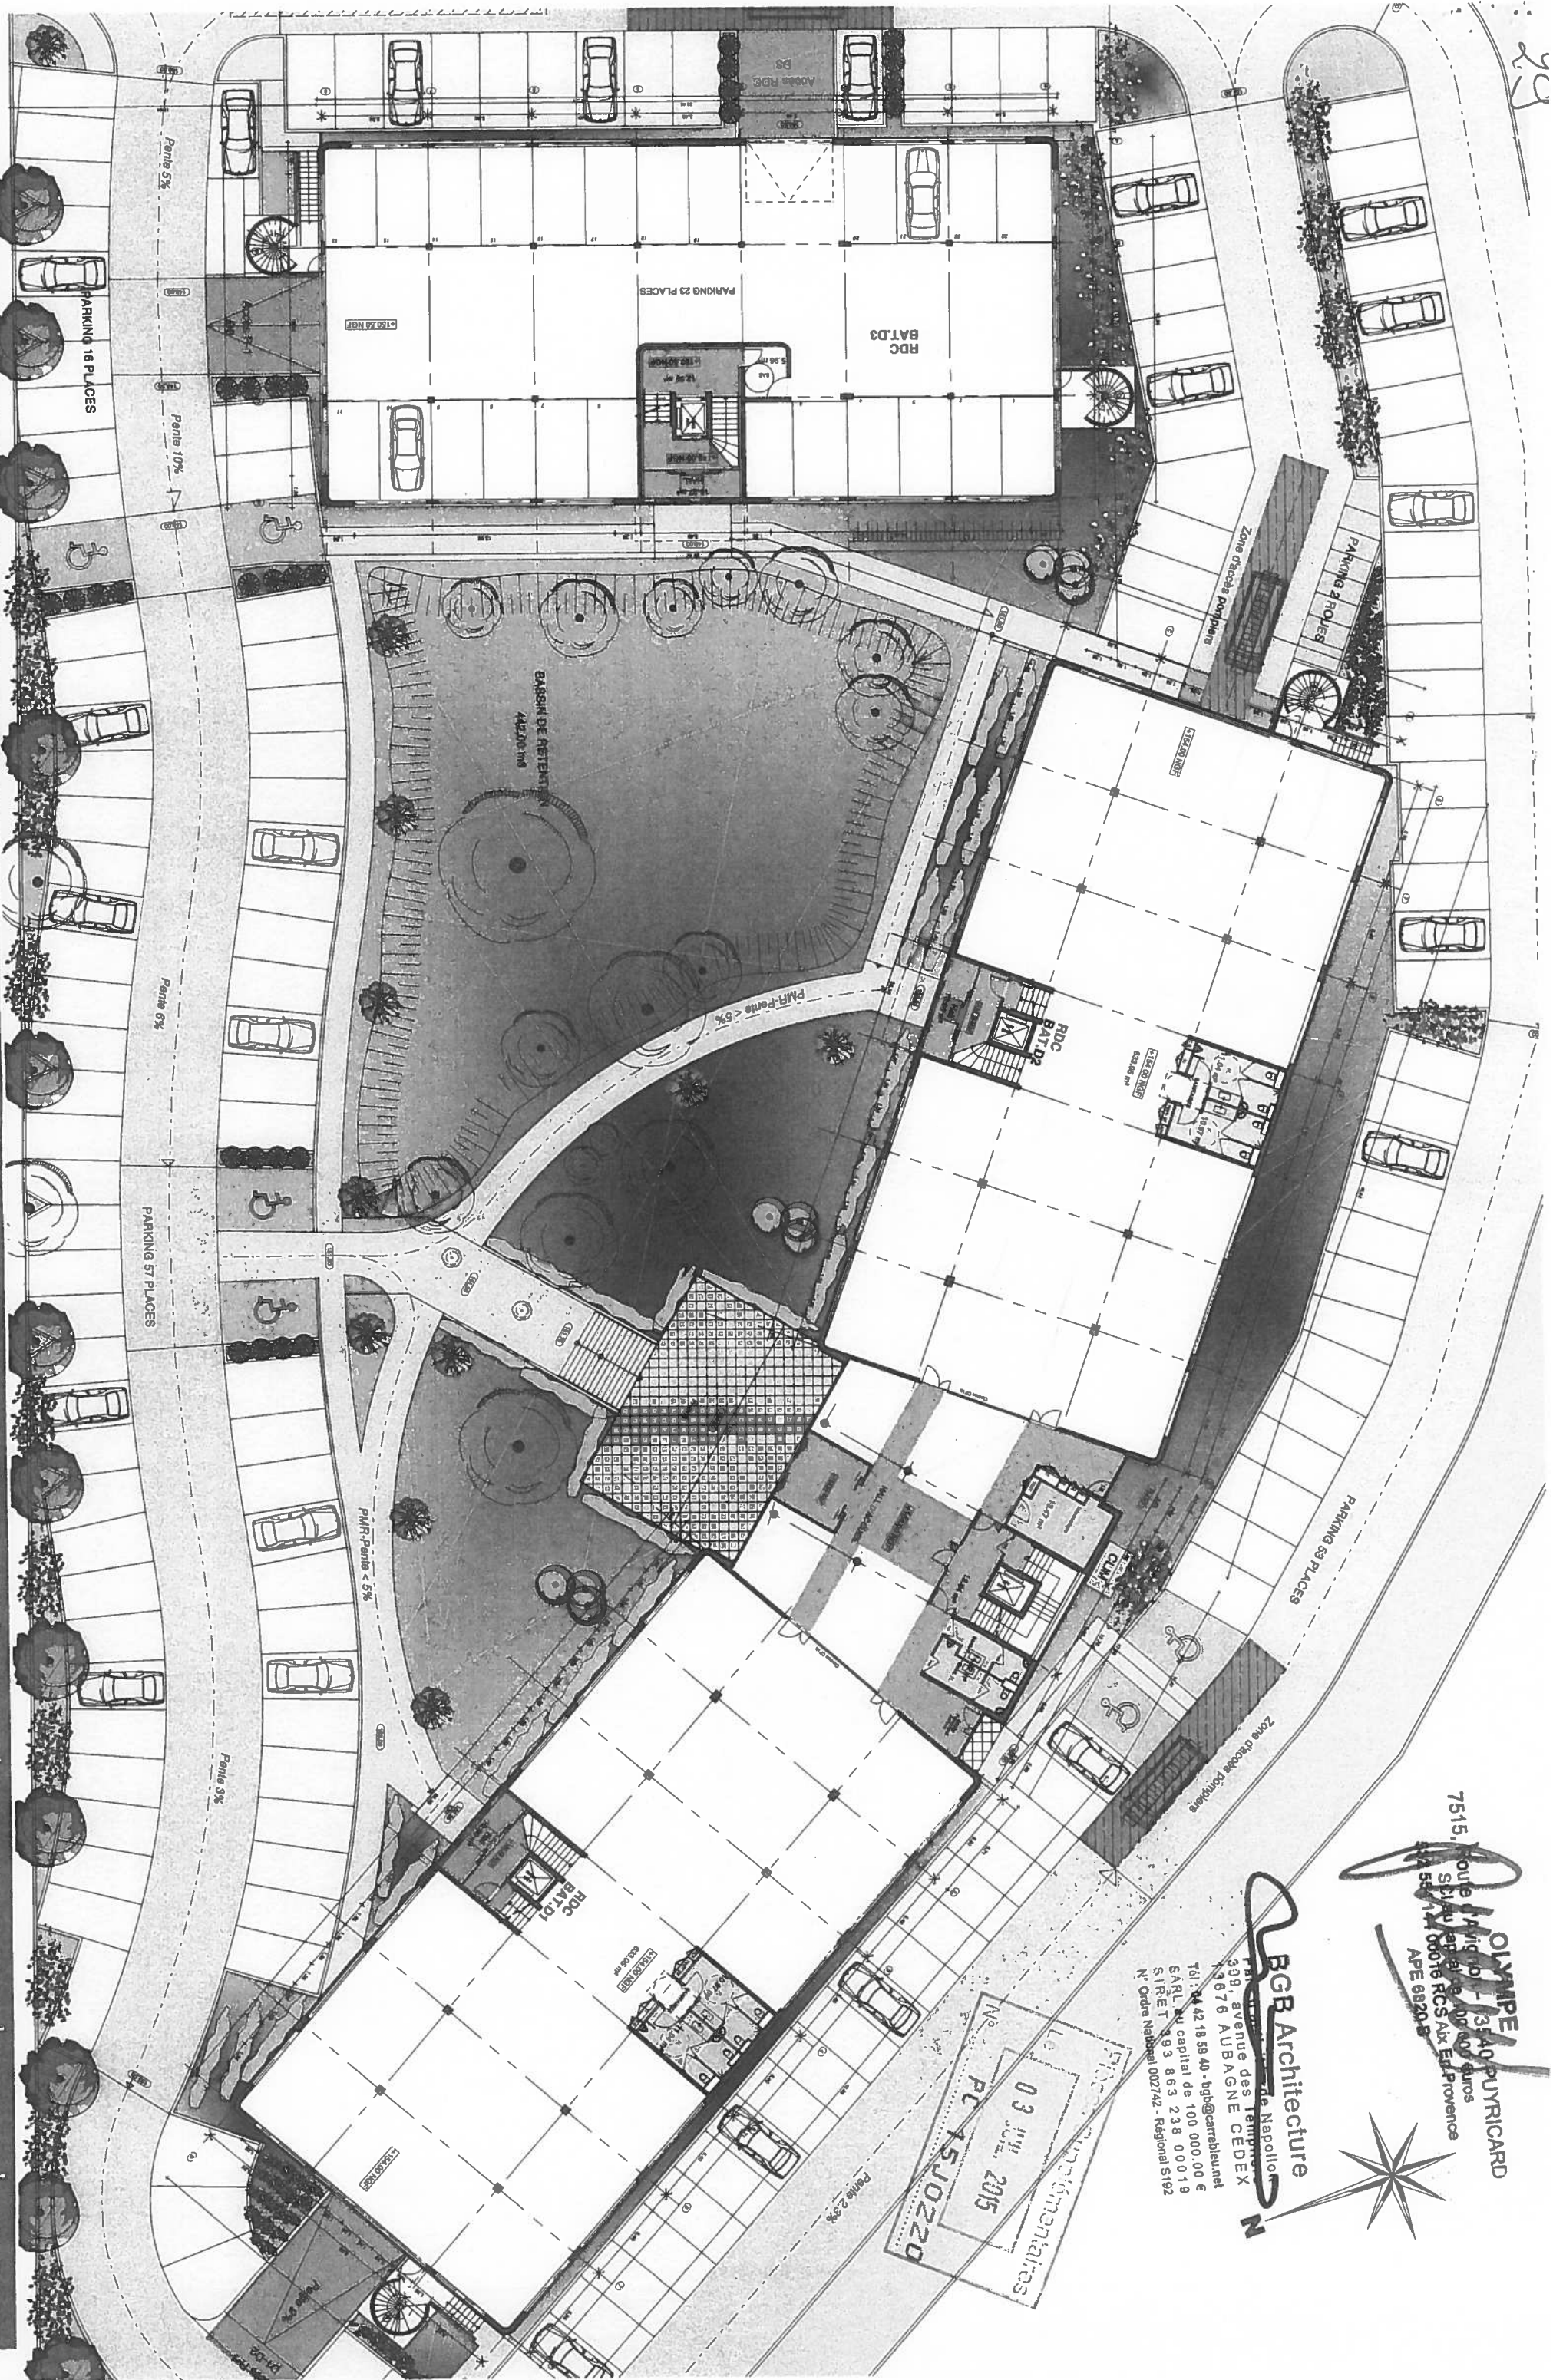


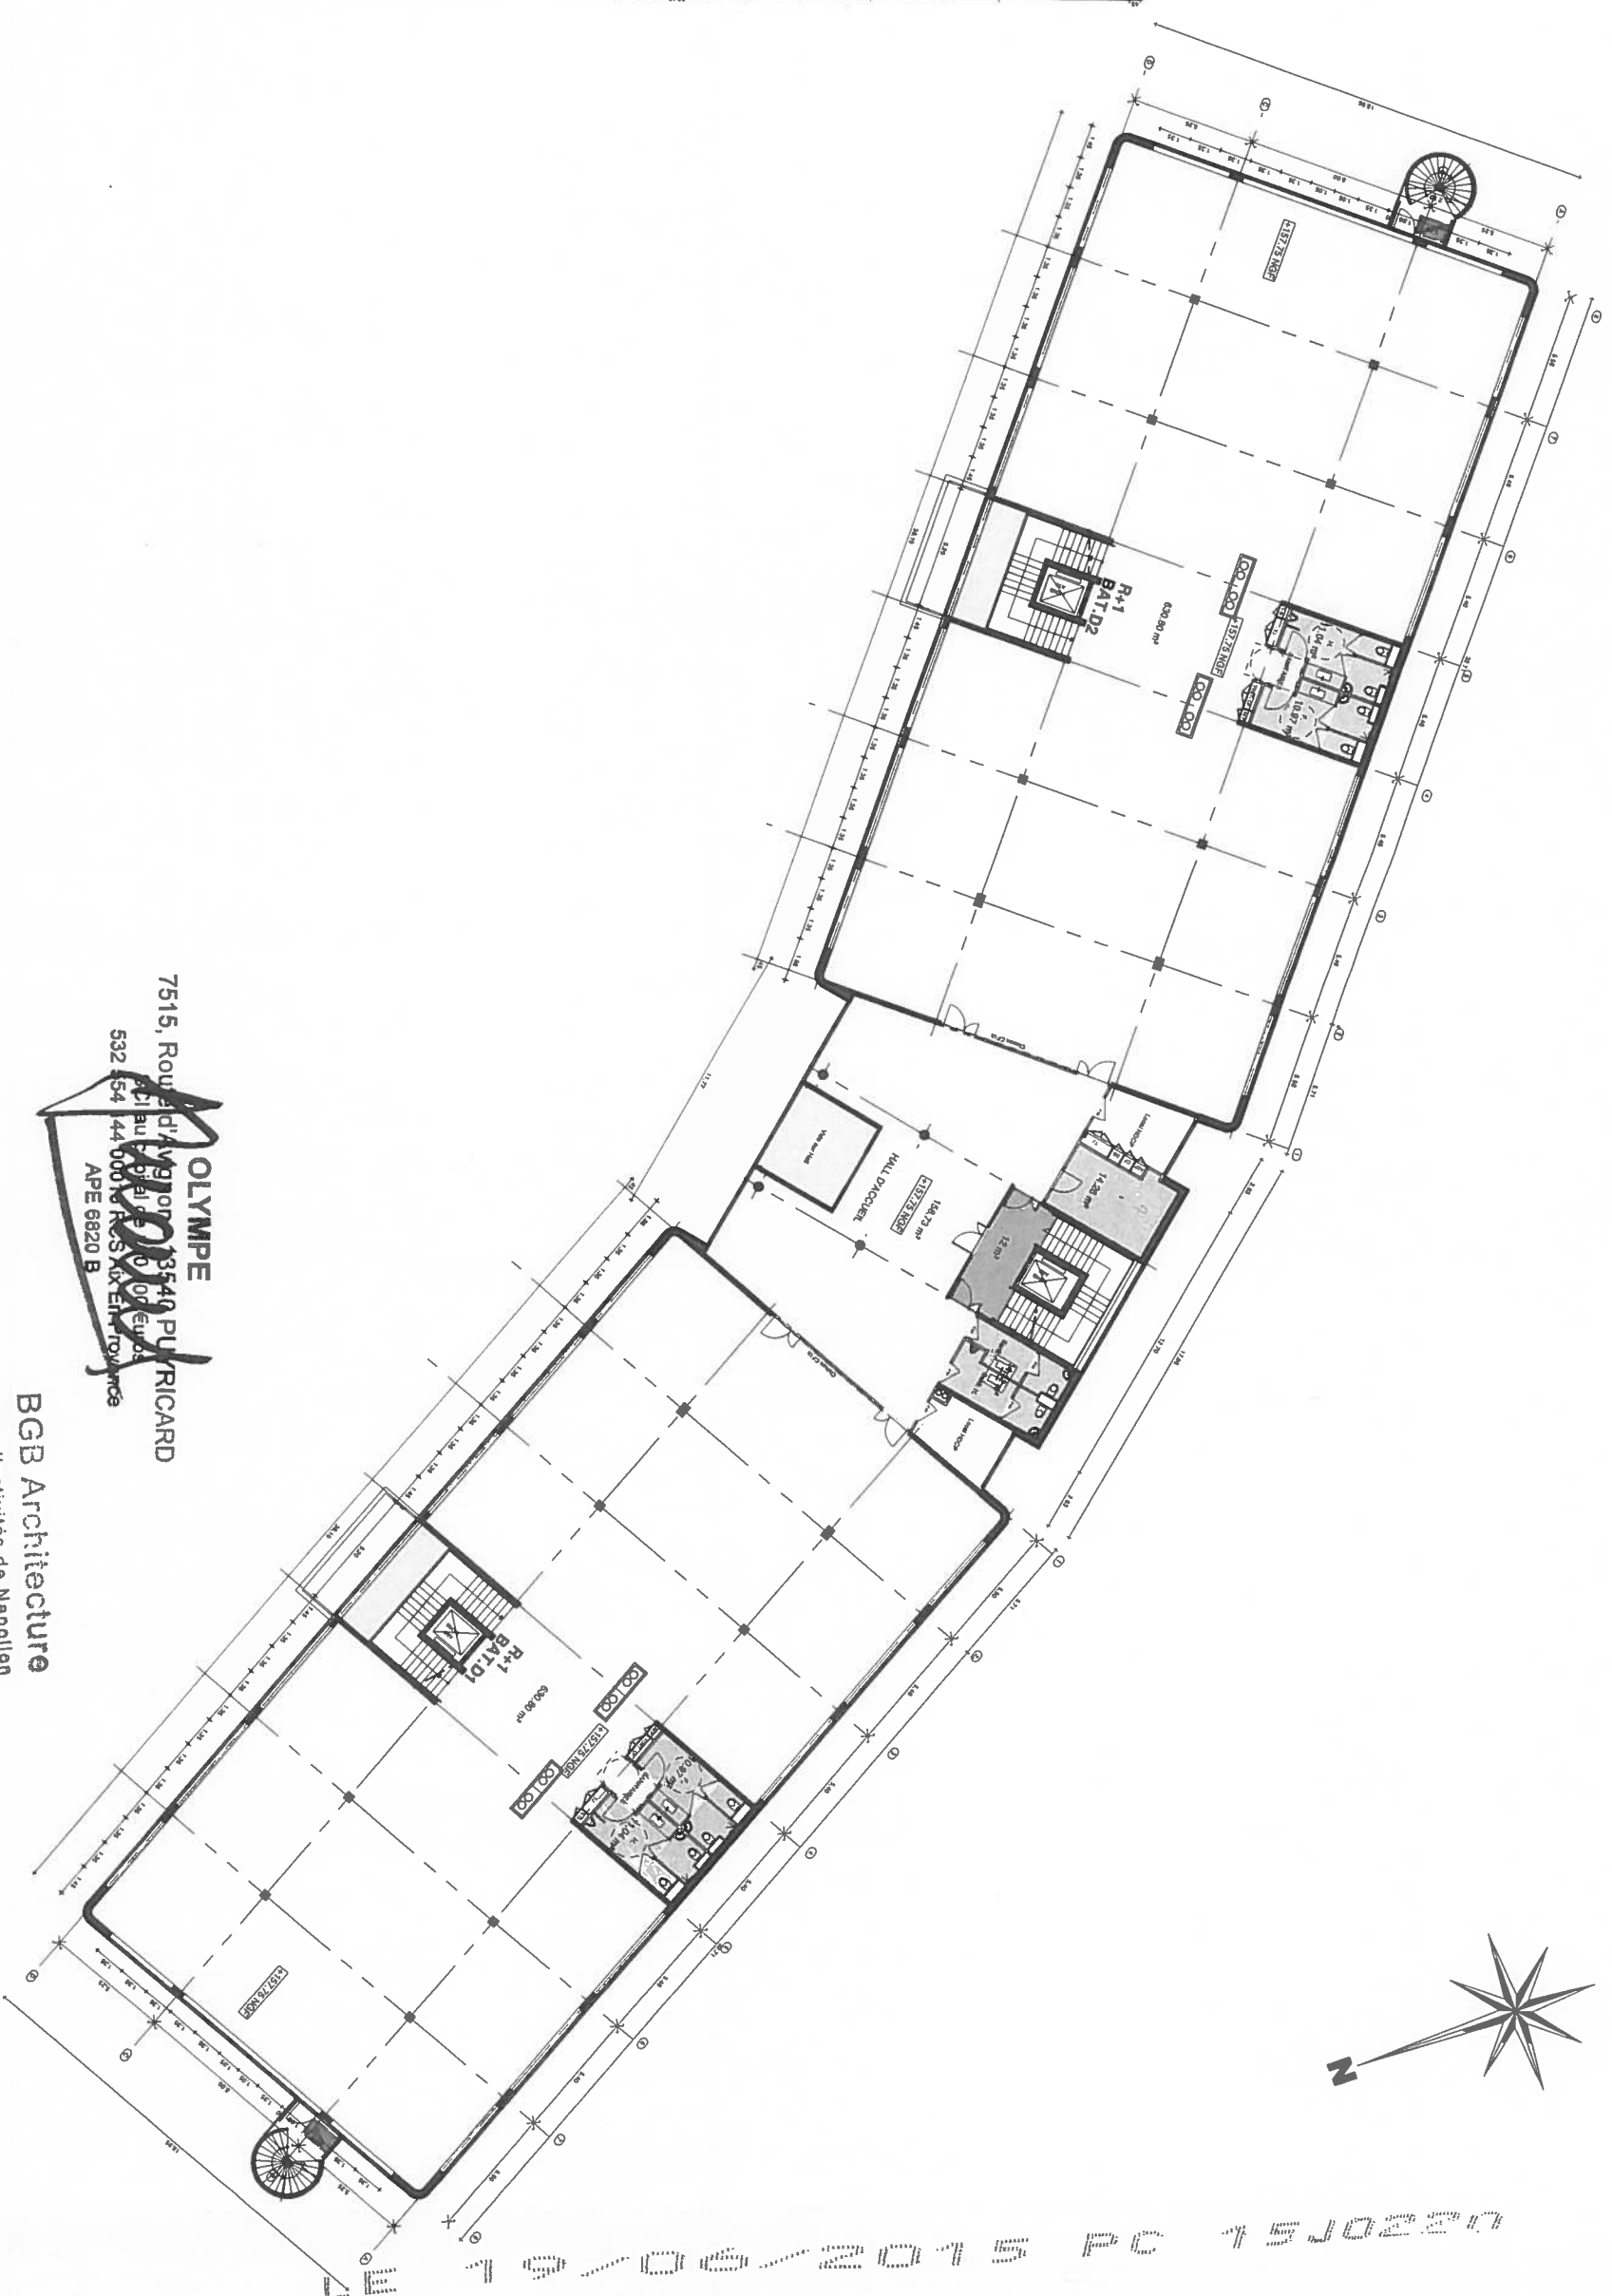


OLYMPIE

7515, Rouled'Agrignon 73540 PULIGNARD
Fcl au pail en 0,06 euros
532 154 144 000 Le RCS ALZELLE-TROUVANCE
ALZELLE

BCB Architecture
Parc d'activités de Napoléon
399, avenue des Templiers
1.676 AUBAGNE CEDEX
Tel 06.42.16.59.40 - bgb@centurionnet.fr
N° de ch. de com. de 100 000,00 €
SIRET 393 80 00 00 19
N° Ordre National 000742 - Régional 000742

21.

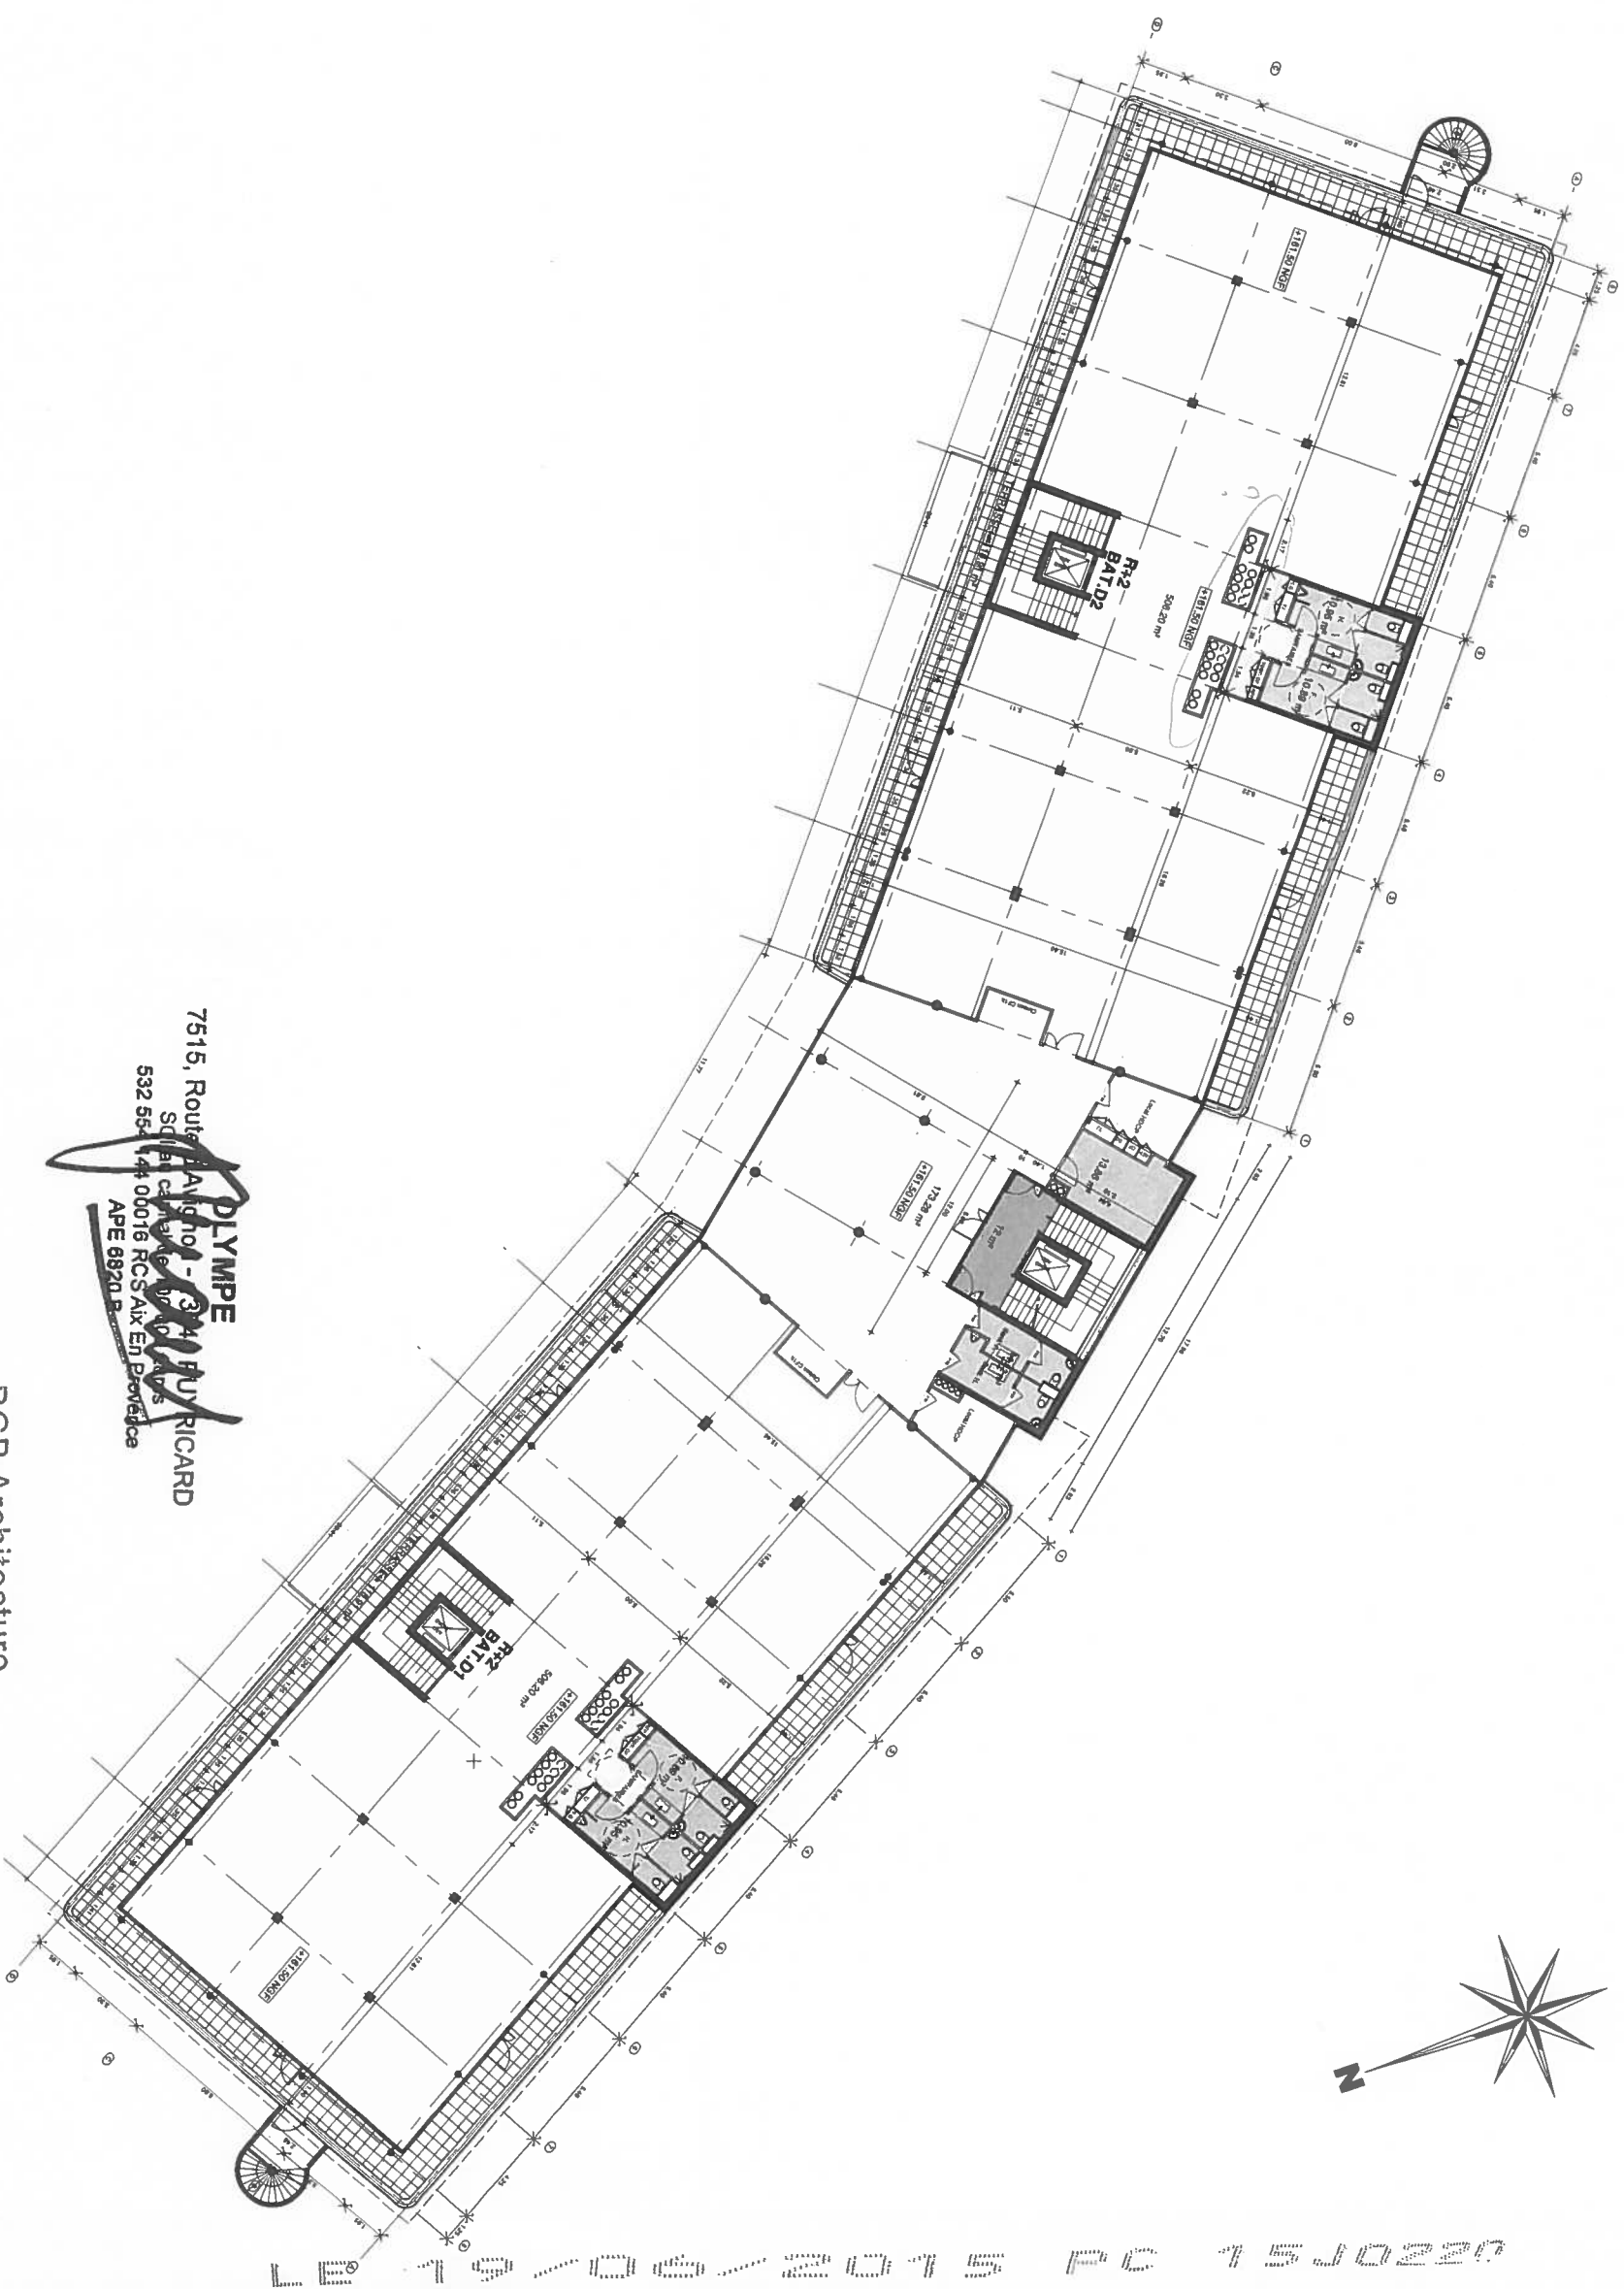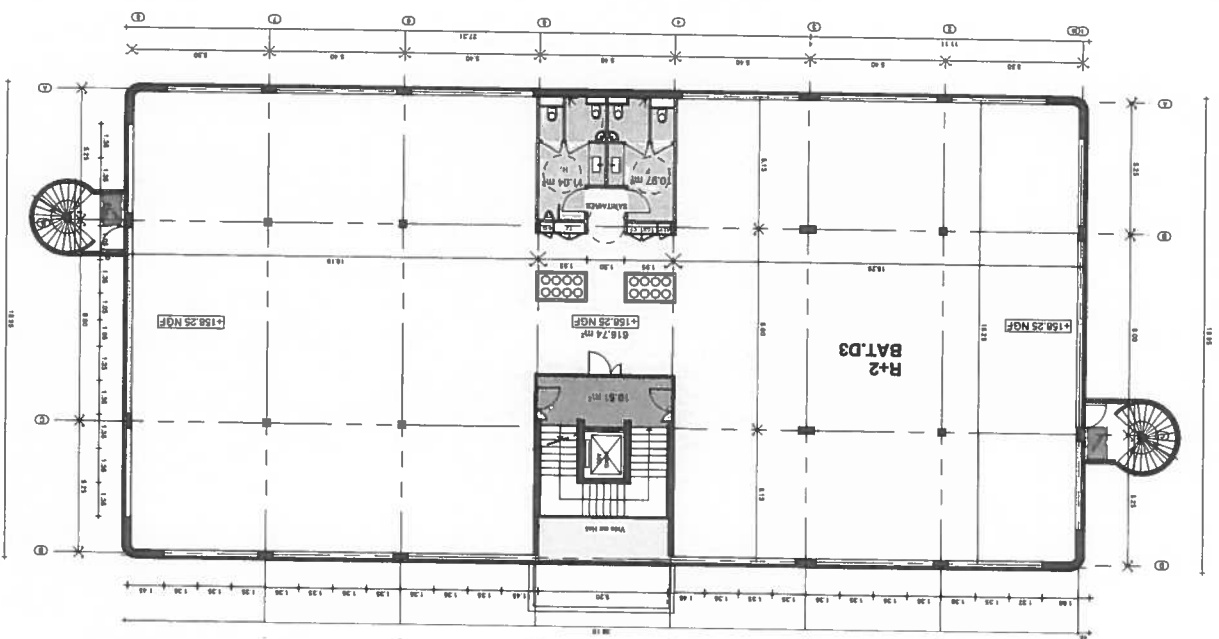

7515, Route d'Angoulême - 33400 FUY RICARD
Société civile à responsabilité limitée
532 554 144 00016 RCS AIX En Provence
APE 6820 B

BGB Architecture
Parc d'activités de Napoléon
359, avenue des Templiers
13676 AUBAGNE CEDEX
SARL au capital de 100 000 €
SIRET 393 863 238 00013
N° Ordre National 002742 - Régional 5192



BGB
ARCHITECTURE
GROUPE CARRE BLEU

S.C.I OLYMPE

P.C.

RESPONSABLE D'AFFAIRE:
Hervé RAKOTO-ARIVONY
Architecte D.P.L.G.

R+2
NIV. 158.25/161.50




INDICE : A
PL. 339

DATE: 18/06/2015
N° D'AFFAIRE : 14 49 B 12

ECHELLE:
1/300

P.C.
PAGE : 15

32

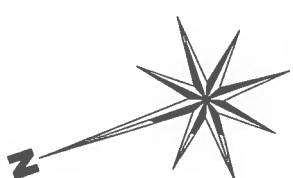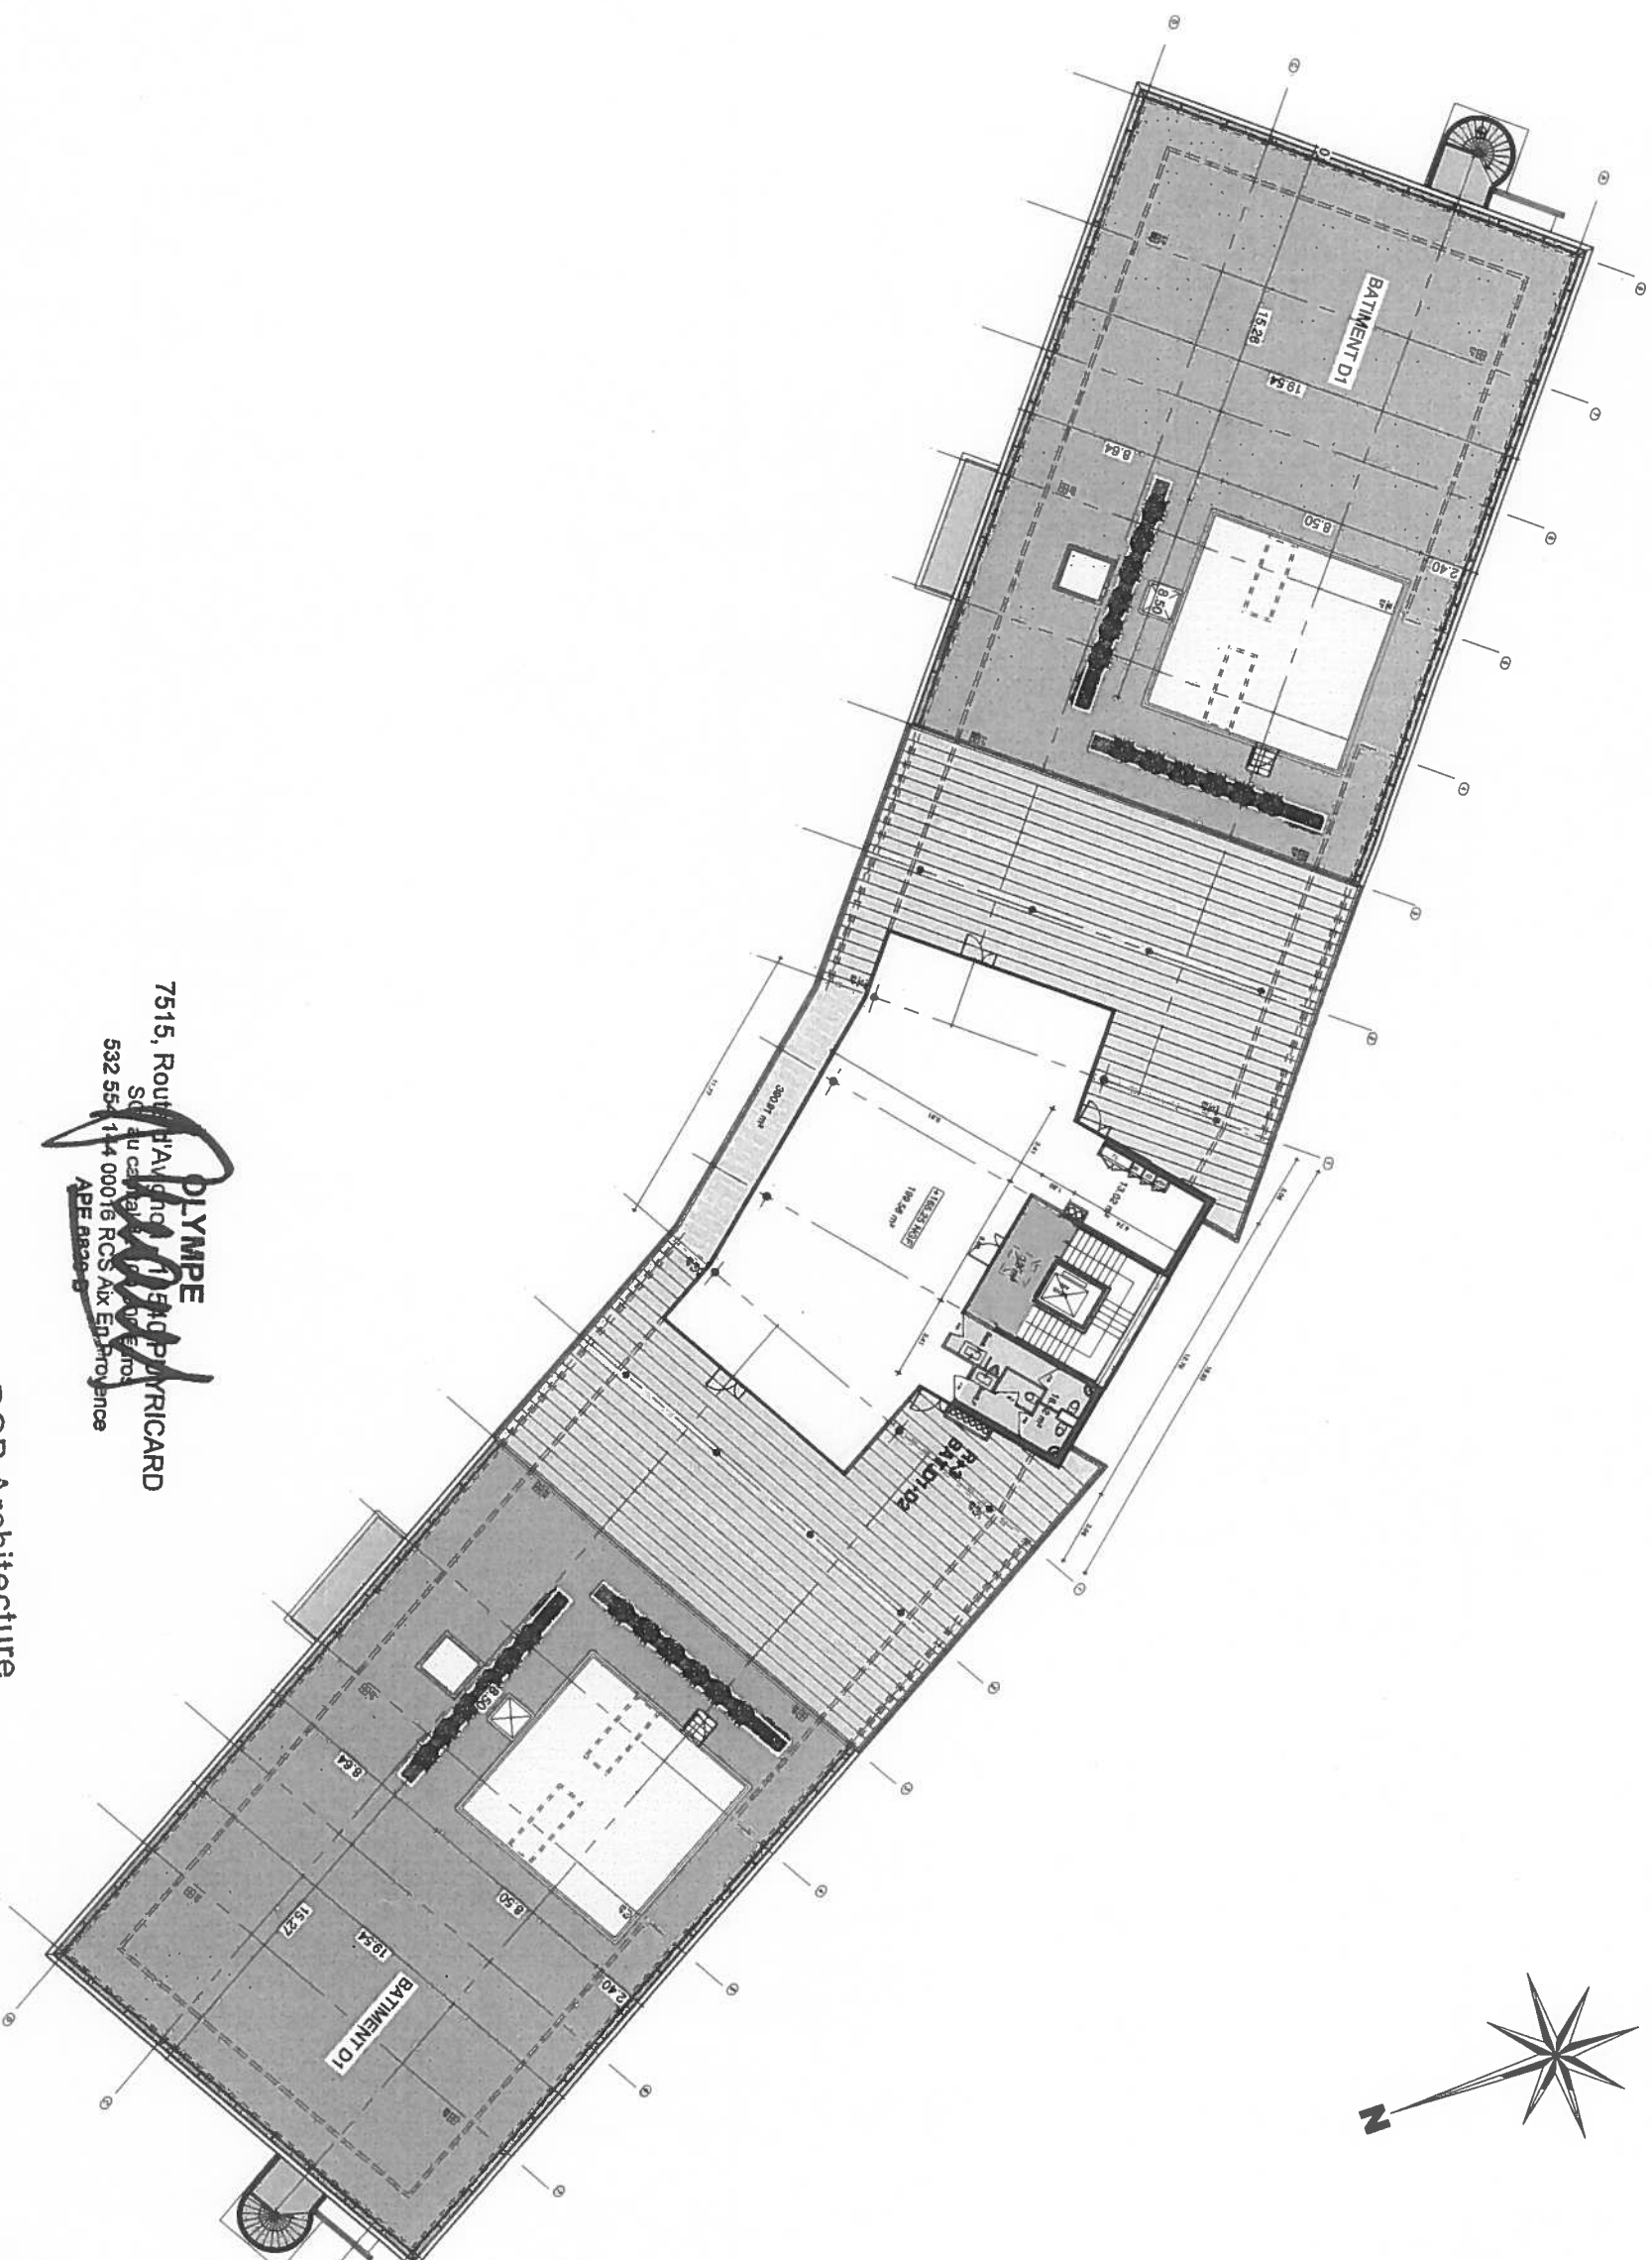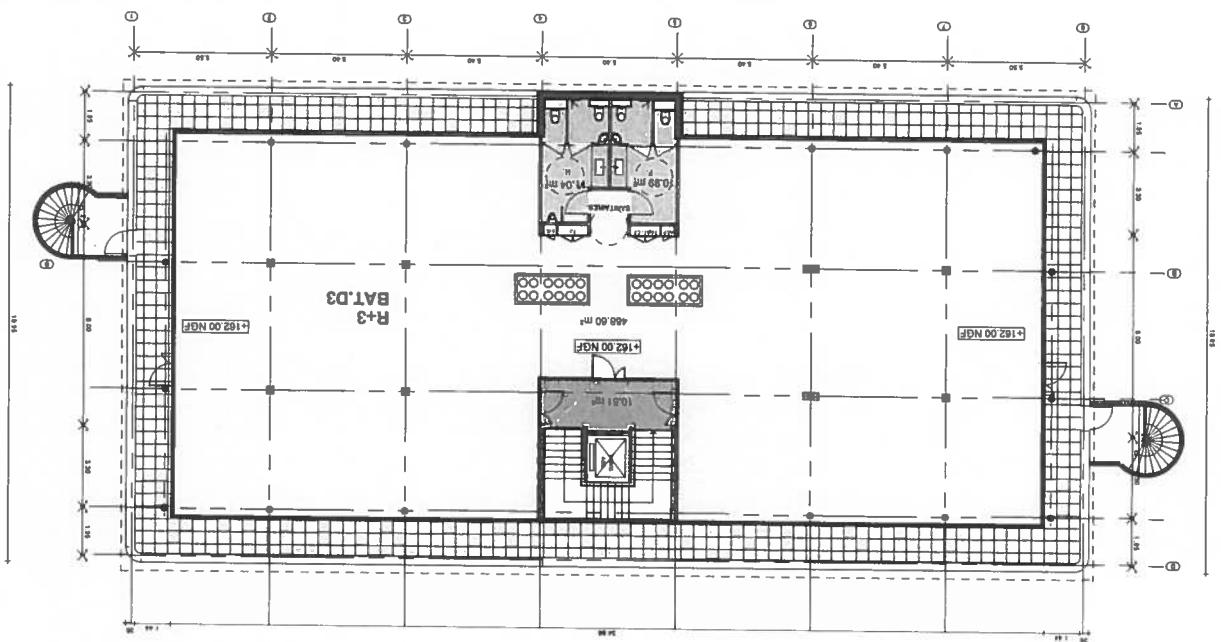

19/06/2015 PC 15/02/2015

7515, Route d'Avignon
S.C.I. OLYMPE
532 554 114 00016 RCS Aix En Provence
APE 8830-0

BGB Architecture
Parc d'activités de Napoléon
339, avenue des Templiers
13676 AUBAGNE CEDEX
Tél : 04 91 26 10 00
SARL au capital de 100 000,00 €
SIRET 393 863 238 00019
N° Ordre National 002742 - Régional 5192



BGB
ARCHITECTURE
GROUPE CARTE BLEUE

S.C.I. OLYMPE

P.C.

RESPONSABLE D'AFFAIRE:
Hervé RAKOTO-ARIVONY -
Architecte D.P.L.G.

R+3
NIV 165.25

INDICE : A
PL : 340

DATE : 18/06/2015
N° D'AFFAIRE : 14 49 B 12

ECHELLE :
1/300

P.C.
PAGE : 16